


Część 2



Województwo
Powiat
Jednostka ewidencyjna
Obręb *Lubi Enko*
PODKARPACKIE
JASIELSKI
TARNOWIEC

Zakres wskazany na mapie stanowi orientacyjne miejsce wbudowania materiału.
Zakres robót zostanie ustalony na etapie wbudowania materiału z Zamawiającym lub jego przedstawicielem.


115
Część 2

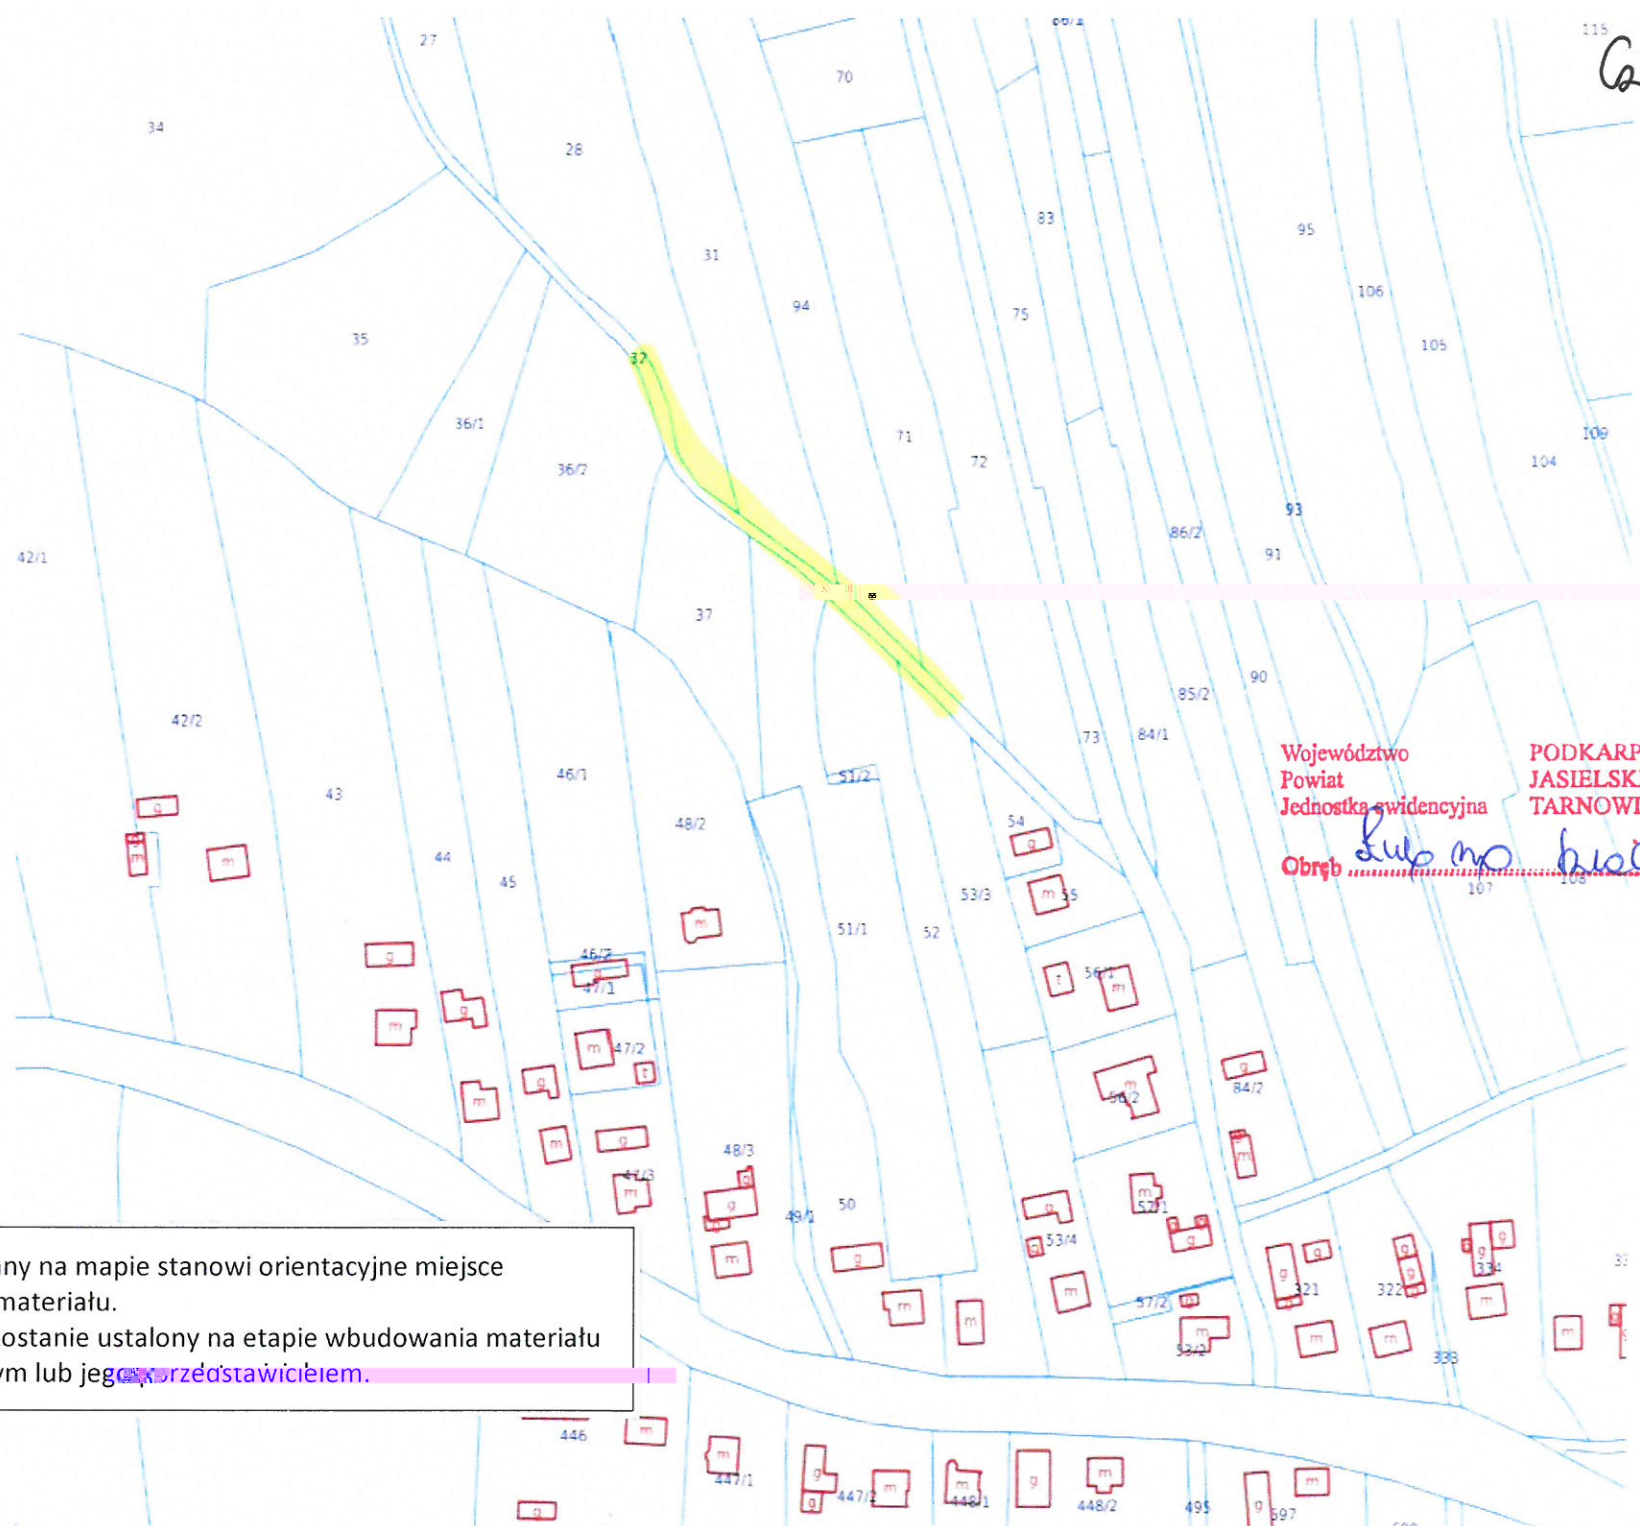

Województwo
Powiat
Jednostka ewidencyjna
Obsz.
PODKARPACKIE
JASIELSKI
TARNOWIEC
Lub no budowlane

Zakres wskazany na mapie stanowi orientacyjne miejsce wbudowania materiału.
Zakres robót zostanie ustalony na etapie wbudowania materiału z Zamawiającym lub jego przedstawicielem.

Strona 2

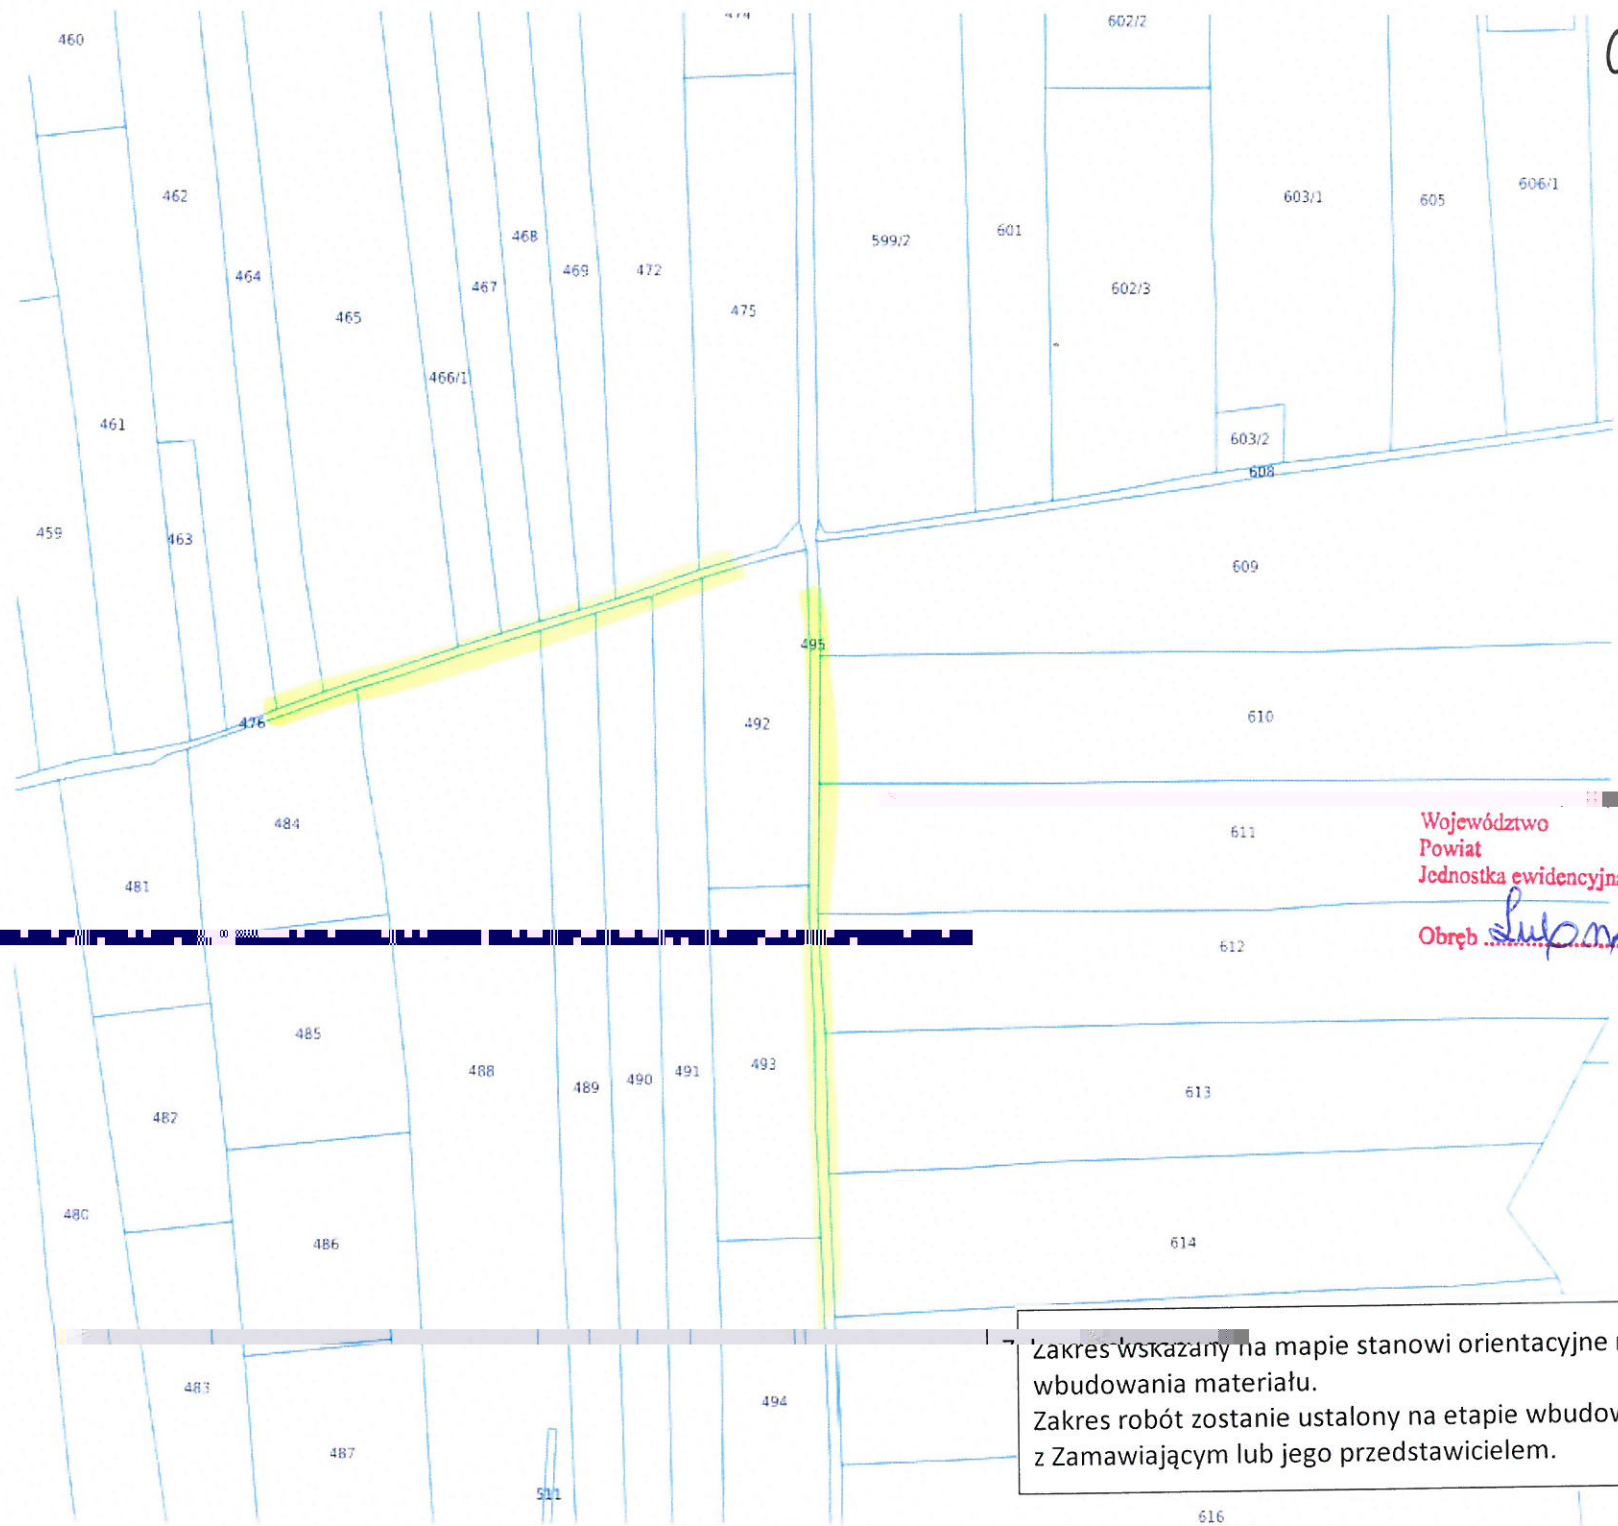


Województwo
Powiat
Jednostka ewidencyjna
Obręb *skupno białobrzegi*

PODKARPACKIE
JASIELSKI
TARNOWIEC


Zakres wskazany na mapie stanowi orientacyjne miejsce wbudowania materiału.
Zakres robót zostanie ustalony na etapie wbudowania materiału z Zamawiającym lub jego przedstawicielem.

Łeści 2

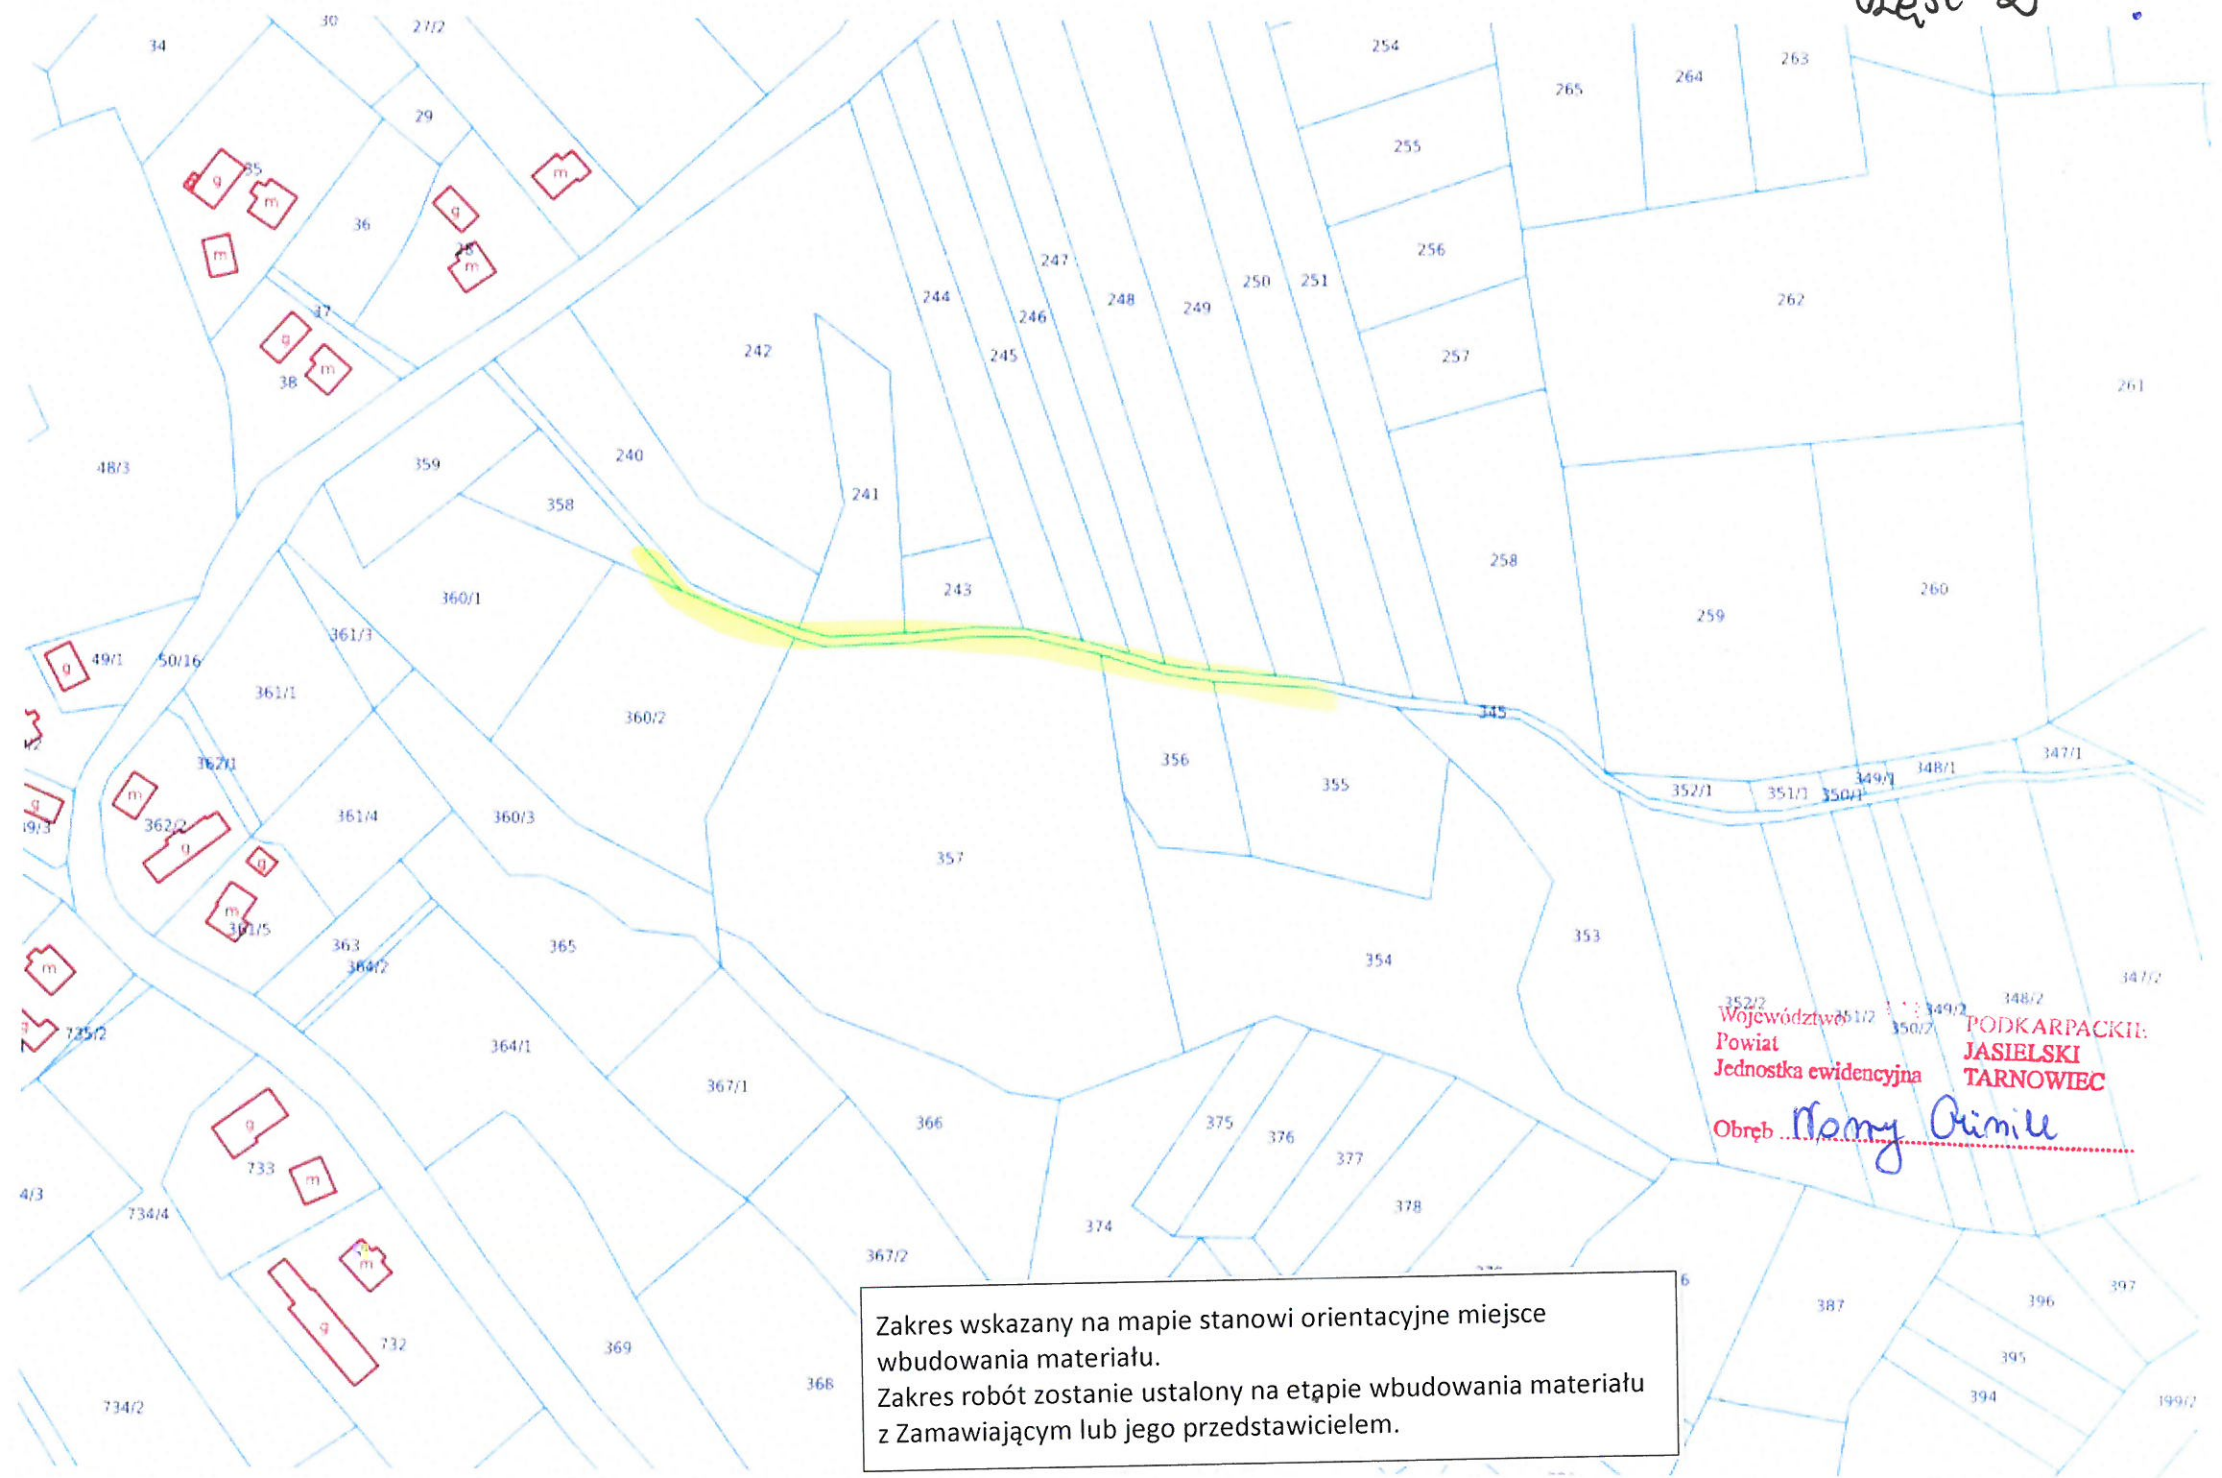


Województwo
Powiat
Jednostka ewidencyjna
PODKARPACKI
JASIELSKI
TARNOWIEC
Obręb Nowy Osimile

Zakres wskazany na mapie stanowi orientacyjne miejsce wbudowania materiału.
Zakres robót zostanie ustalony na etapie wbudowania materiału z Zamawiającym lub jego przedstawicielem.

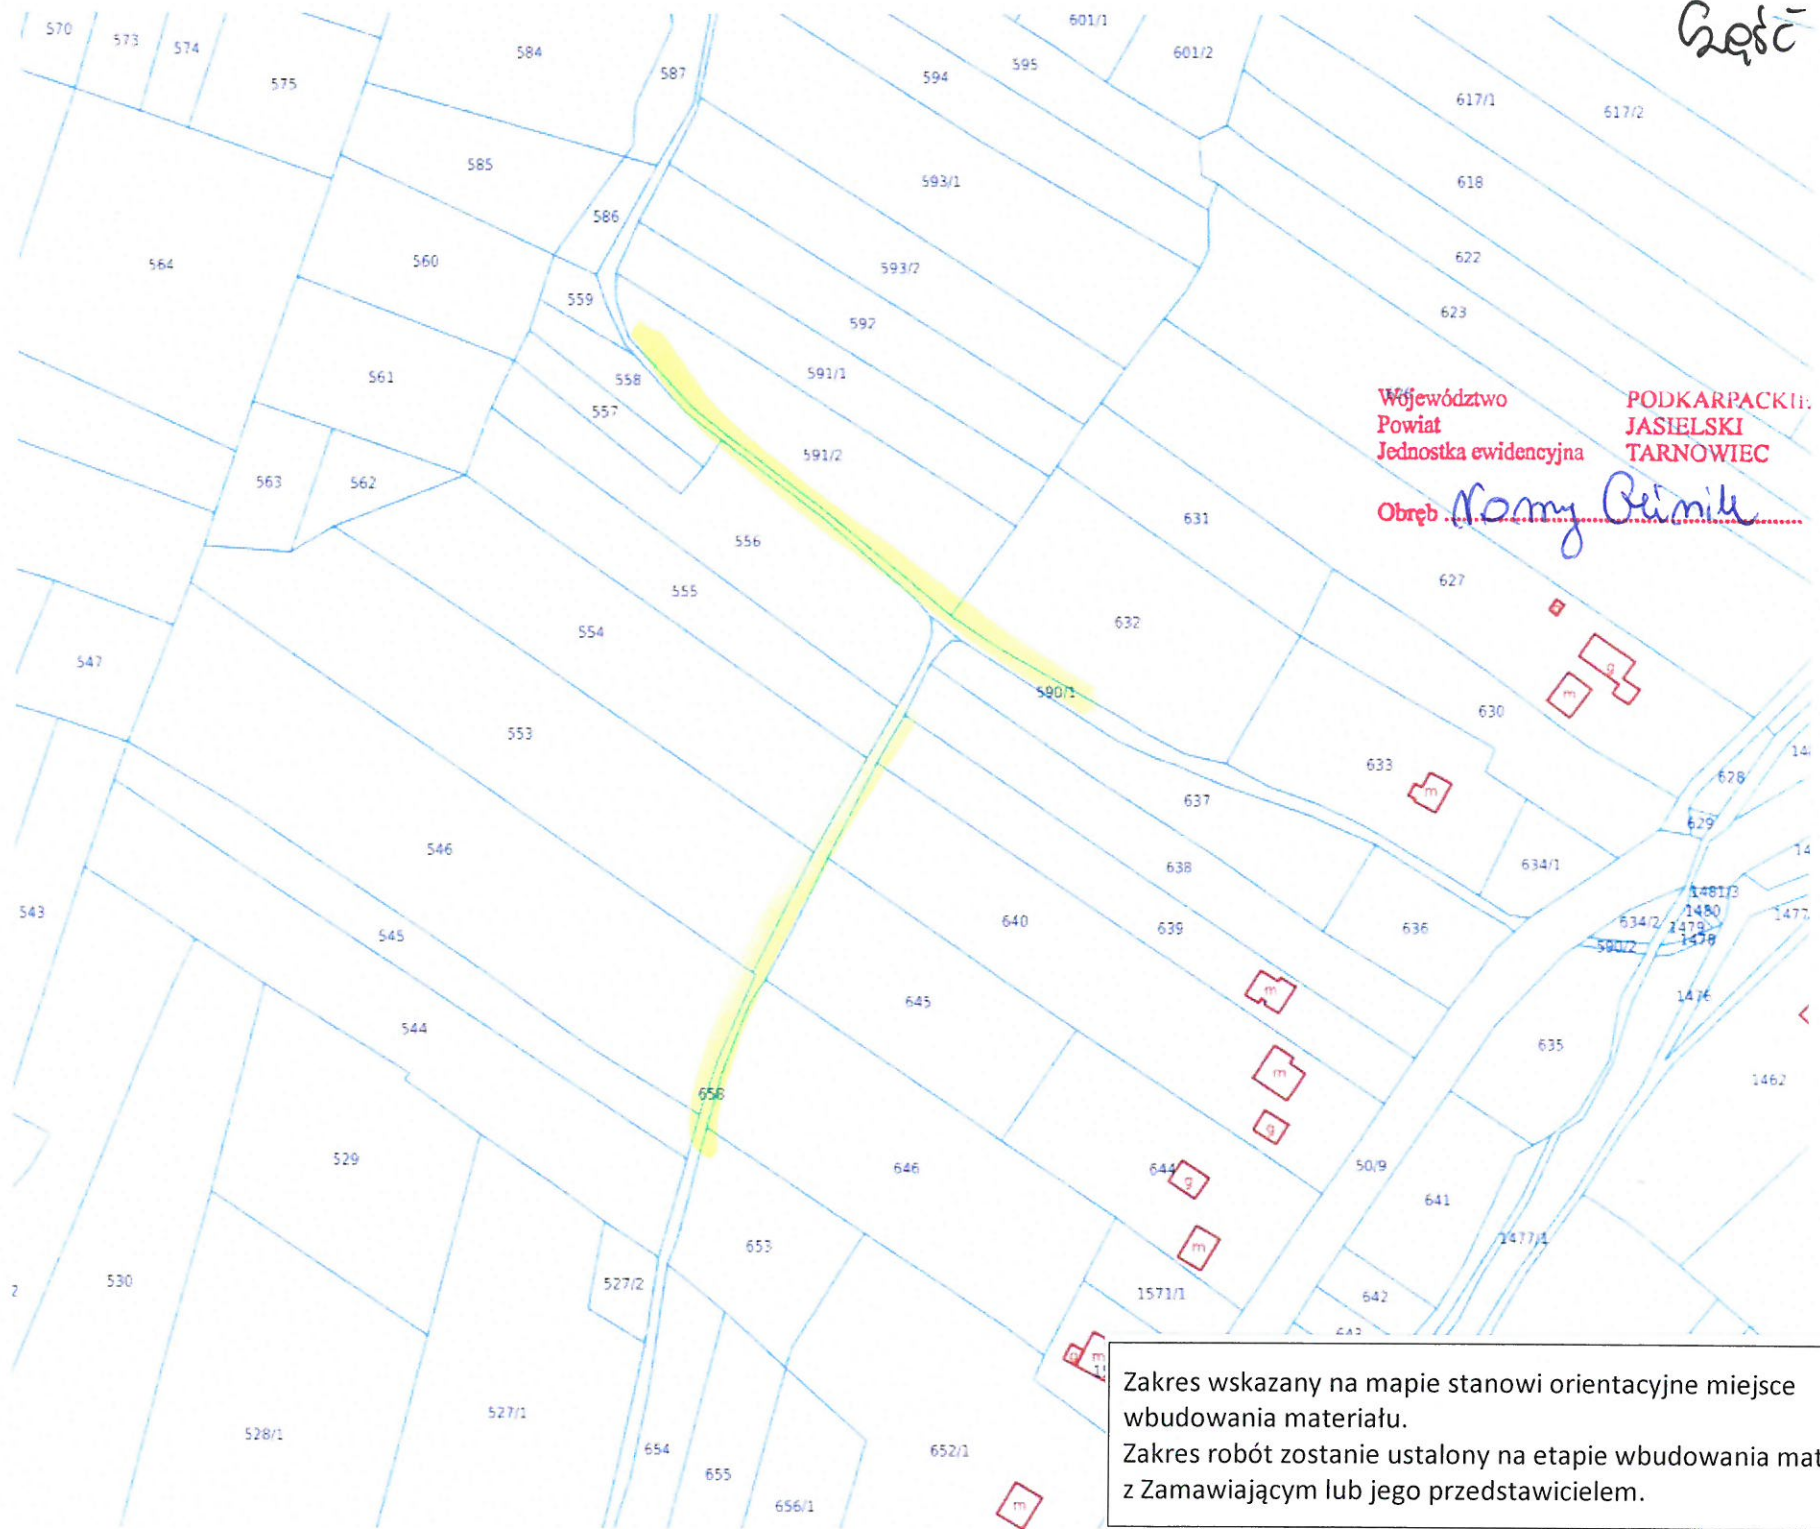

Zakres wskazany na mapie stanowi orientacyjne miejsce wbudowania materiału.
Zakres robót zostanie ustalony na etapie wbudowania materiału z Zamawiającym lub jego przedstawicielem.

Łaci 2

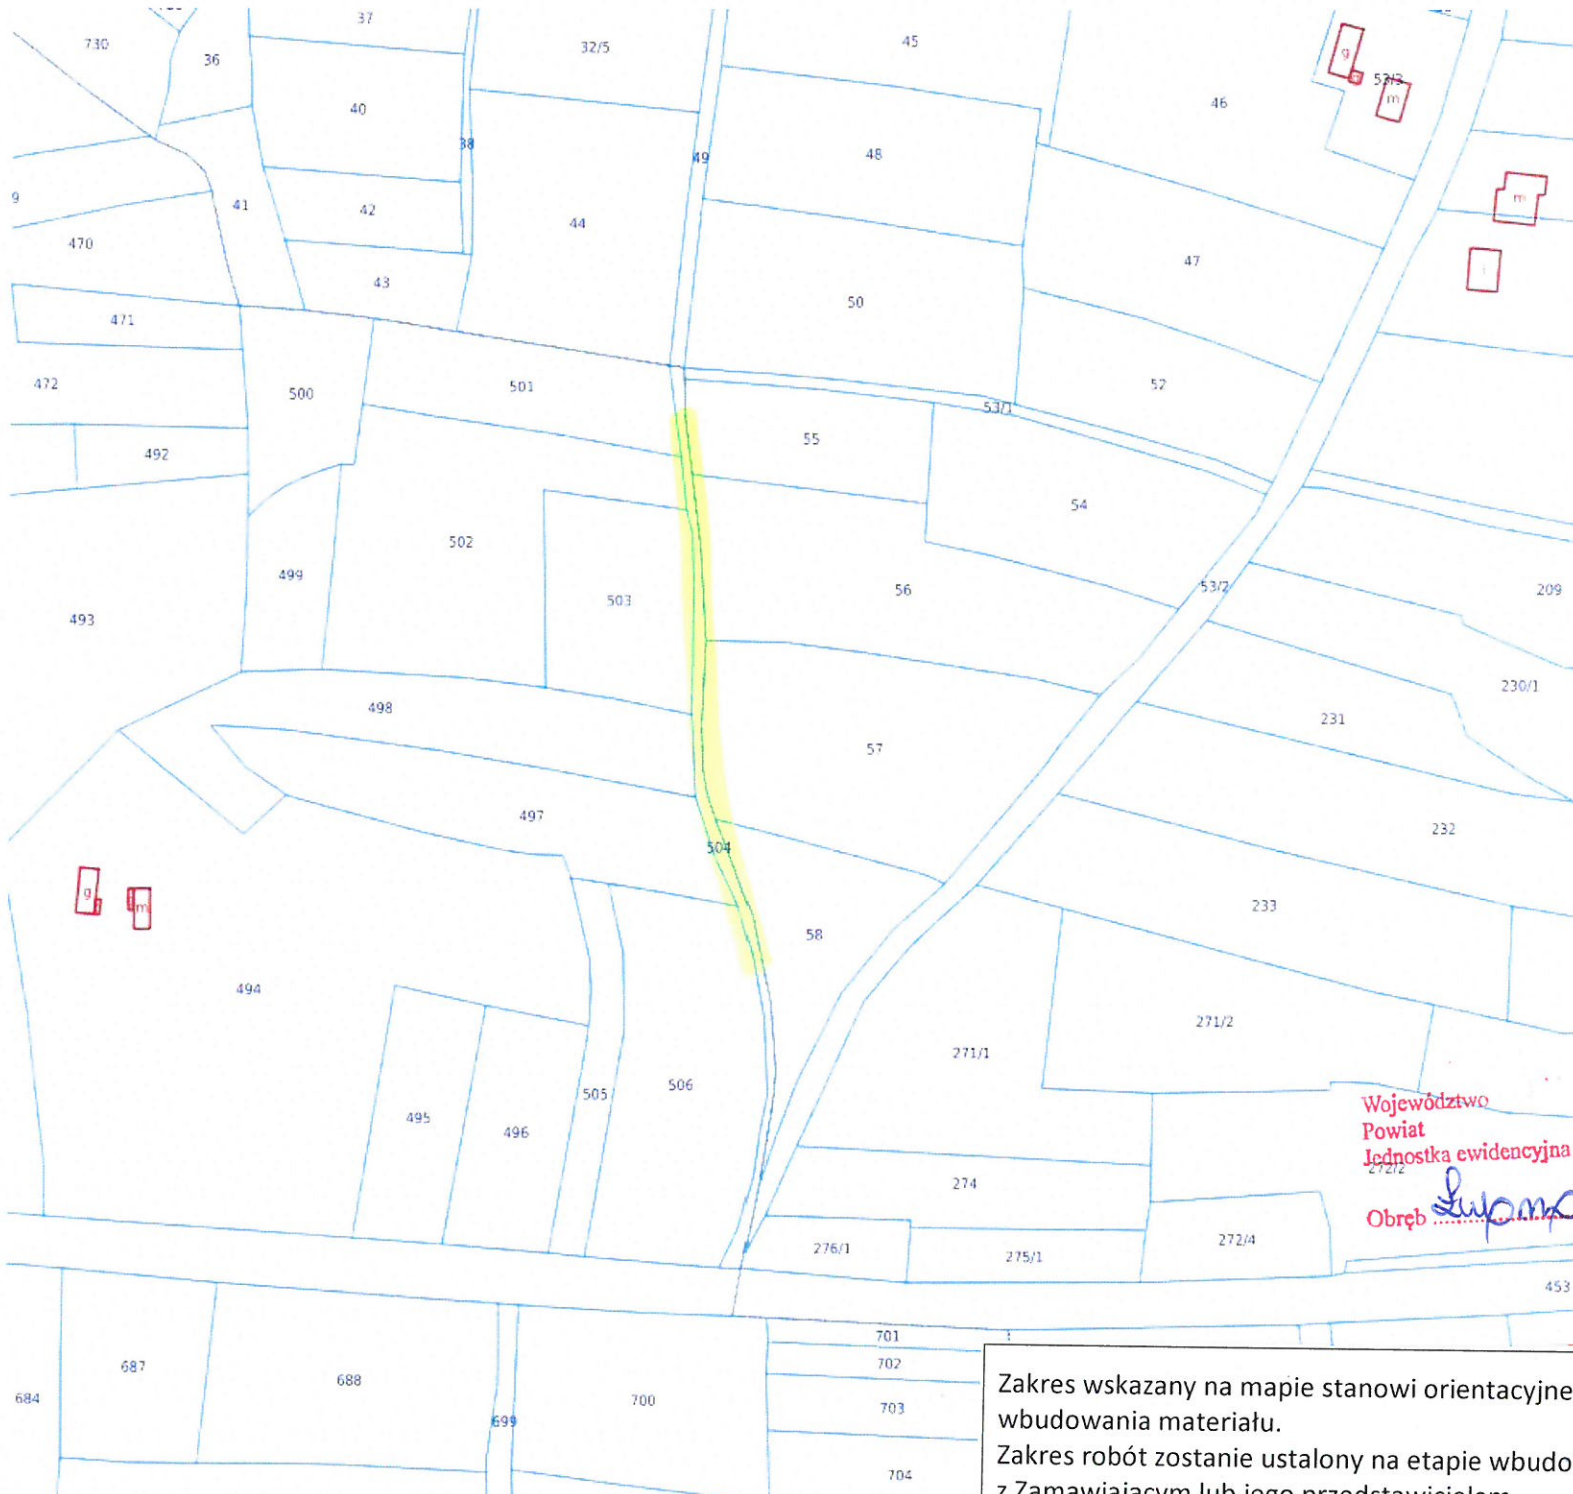


Województwo
Powiat
Jednostka ewidencyjna
272/2

PODKARPACKIE
JASIELSKI
TARNOWIEC

Obręb *Lupino Opie*

Zakres wskazany na mapie stanowi orientacyjne miejsce wbudowania materiału.
Zakres robót zostanie ustalony na etapie wbudowania materiału z Zamawiającym lub jego przedstawicielem.

217
część 2

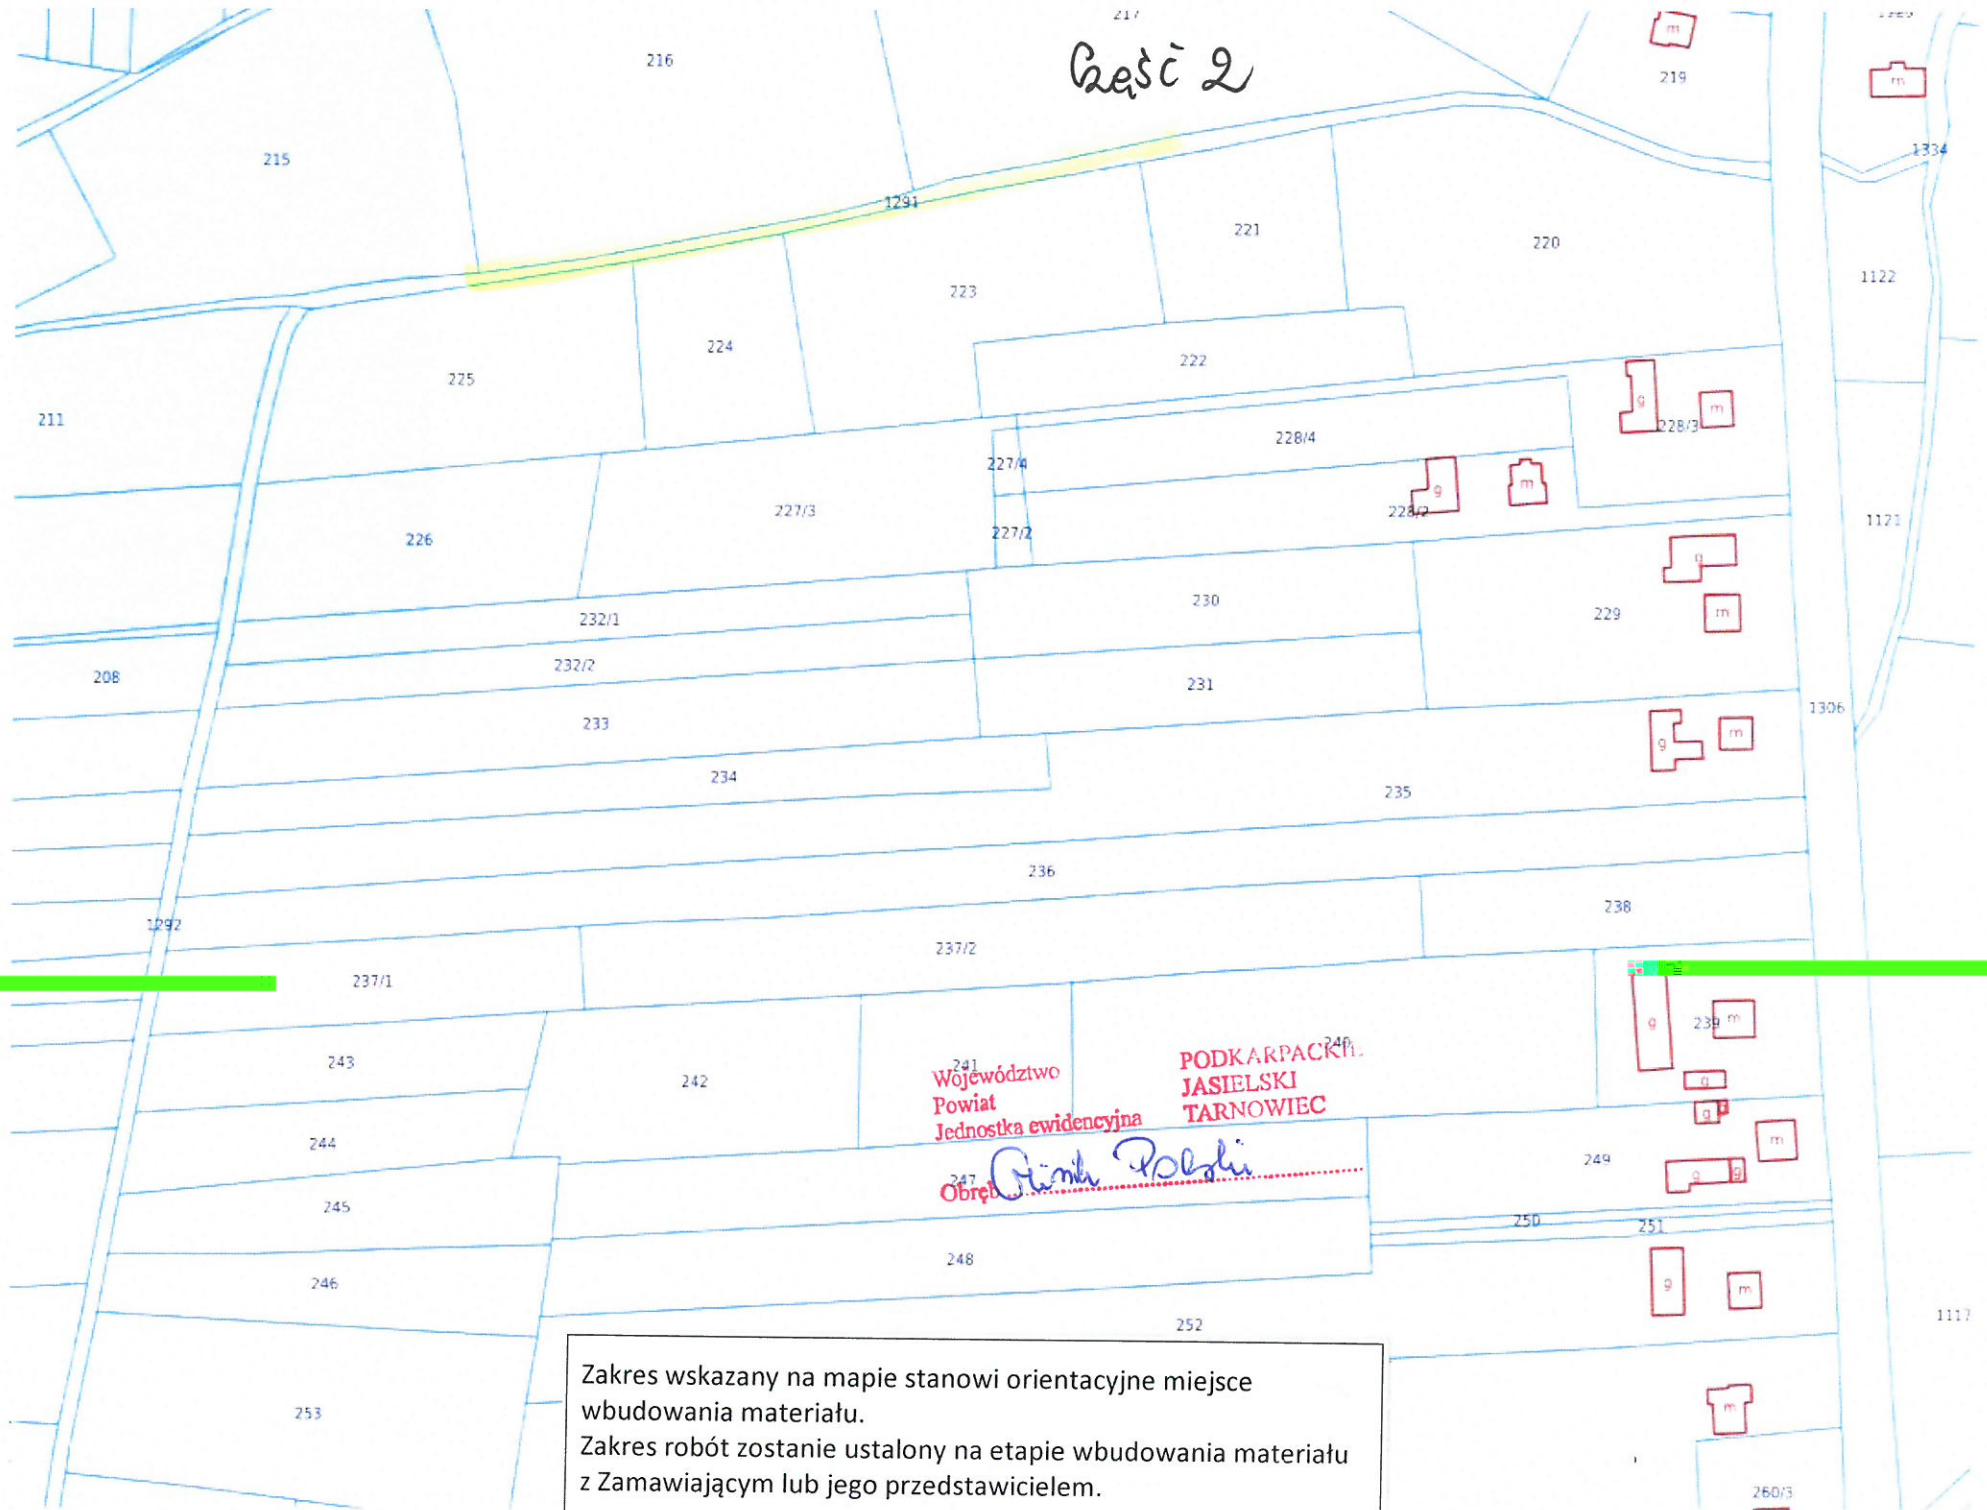

Zakres wskazany na mapie stanowi orientacyjne miejsce wbudowania materiału.
Zakres robót zostanie ustalony na etapie wbudowania materiału z Zamawiającym lub jego przedstawicielem.

Zakres wskazany na mapie stanowi orientacyjne miejsce
wbudowania materiału.
Zakres robót zostanie ustalony na etapie wbudowania materiału
z Zamawiającym lub jego przedstawicielem.

